



COMUNE DI CIVITELLA DI ROMAGNA
Provincia di Forlì - Cesena

**REGOLAMENTO DEL MERCATO DELLA
DOMENICA**

Approvato con delibera di Consiglio Comunale n. 34 del 28/09/2020

INDICE

- ART. 1 – Disposizioni generali
- ART. 2 – Tipologia del mercato
- ART. 3 – Localizzazione del mercato e caratteristiche
- ART. 4 – Giornata e orario di svolgimento
- ART. 5 – Disposizioni in materia di subingressi
- ART. 6 – Modalità di assegnazioni in “spunta”
- ART. 7 – Modifiche
- ART. 8 – Entrata in vigore e abrogazioni

ART. 1 DISPOSIZIONI GENERALI

1. La presente fonte regolamentare detta una disciplina speciale integrativa delle norme del vigente Regolamento comunale per la disciplina del Commercio su aree Pubbliche, approvato con delibera consiliare n. 19 del 19/04/2002, nel rispetto delle leggi nazionali e regionali in materia.
2. Per quanto non espressamente disciplinato dal presente regolamento si applica il Regolamento comunale per la disciplina del Commercio su aree Pubbliche, o le norme di rango superiore successivamente emanate in materia, qualora incompatibili o in contrasto con lo stesso.

ART. 2 TIPOLOGIA DEL MERCATO

1. **Classificazione:** trattasi di mercato a merceologia esclusiva ai sensi del D.Lgs. 31/03/1998, n.114, della Legge Regionale 25/06/1999, n. 12 e del vigente Regolamento per la disciplina del Commercio su aree Pubbliche (art. 1, comma 2).
2. I posteggi sono organizzati nei seguenti settori merceologici: **alimentare e non alimentare**, ai sensi dell'art. 1, comma 3 del citato Regolamento Comunale.

ART. 3 LOCALIZZAZIONE DEL MERCATO E CARATTERISTICHE

1. Il mercato è ubicato nelle seguenti aree di circolazione: Piazza XXV Aprile, Via degli Orti, via XX Settembre, via Alessandro Farneti, piazza Antonio Fratti, piazza Giacomo Matteotti.
2. L'area destinata al settore merceologico alimentare è individuata in via Alessandro Farneti; l'area destinata al settore non alimentare è individuata in Piazza XXV Aprile, Via degli Orti, piazza Antonio Fratti e via XX Settembre; l'area di piazza Giacomo Matteotti, come evidenziata in planimetria, è destinata al mercato dei produttori agricoli.
3. Il mercato è composto da n. 47 posteggi, di cui:
 - n. 5 destinati agli operatori in possesso di autorizzazione per l'esercizio del commercio su aree pubbliche – settore alimentare;
 - n. 37 destinati agli operatori in possesso di autorizzazione per l'esercizio del commercio su aree pubbliche – settore non alimentare;
 - n. 5 destinati ai produttori agricoli che esercitano la vendita diretta, ai sensi dell'articolo 4 del D.L. 18 maggio 2001, n. 228;
4. Superficie complessiva dell'area mq. 2.100;
5. Superficie complessiva dei posteggi mq. 1534,90 interamente su area scoperta;

6. I posteggi non occupati da operatori in possesso di autorizzazione con concessione di posteggio, sono a disposizione degli agenti di Polizia Municipale per l'assegnazione temporanea giornaliera (spunta);
7. L'area interessata e la sua superficie complessiva è riportata nell'allegato al presente regolamento (**All. A**), unitamente alla planimetria, nel quale sono indicati, inoltre:
 - i singoli posteggi con la progressiva numerazione, la superficie, il settore merceologico;
 - i posteggi assegnati in concessione e quelli non assegnati;
 - i posteggi riservati ai produttori agricoli.

ART. 4
GIORNATA E ORARIO DI SVOLGIMENTO

1. Il mercato ha cadenza settimanale ed è svolto la domenica nell'orario stabilito con atto del sindaco.

ART. 5
DISPOSIZIONI IN MATERIA DI SUBINGRESSI

1. In caso di cessioni o affitti di azienda, gli acquirenti o affittuari dovranno mantenere la stessa categoria merceologica del cedente, come indicato nell'autorizzazione amministrativa.

ART. 6
MODALITA' DI ASSEGNAZIONI IN "SPUNTA"

1. I posteggi temporaneamente non occupati vengono assegnati ad operatori in possesso di autorizzazione per lo stesso settore merceologico dei titolari mancanti, alimentare o non alimentare, in coerenza con l'area di mercato destinata a quel settore merceologico.


ART. 7
MODIFICHE

1. Le modifiche al presente regolamento riguardanti: periodicità e frequenza di svolgimento, ubicazione e delimitazione dell'area di mercato, tipologia di mercato sono approvate con delibera di consiglio comunale; quelle riguardanti le altre caratteristiche sono approvate con delibera di giunta comunale salvo che non si tratti di meri adempimenti esecutivi nel qual caso provvede il responsabile del servizio competente, con propria determinazione.

ART. 8
ENTRATA IN VIGORE E ABROGAZIONI

1. Il presente regolamento entra in vigore dalla data di esecutività della delibera di approvazione.
2. Con l'entrata in vigore del presente regolamento viene abrogato l'art. 24 – Capo II – del regolamento comunale per la disciplina del commercio su aree pubbliche, unitamente all'allegato A) allo stesso regolamento.

COMUNE DI CIVITELLA DI ROMAGNA
MERCATO DELLA DOMENICA: PROPOSTA DI MODIFICA
scala 1:25

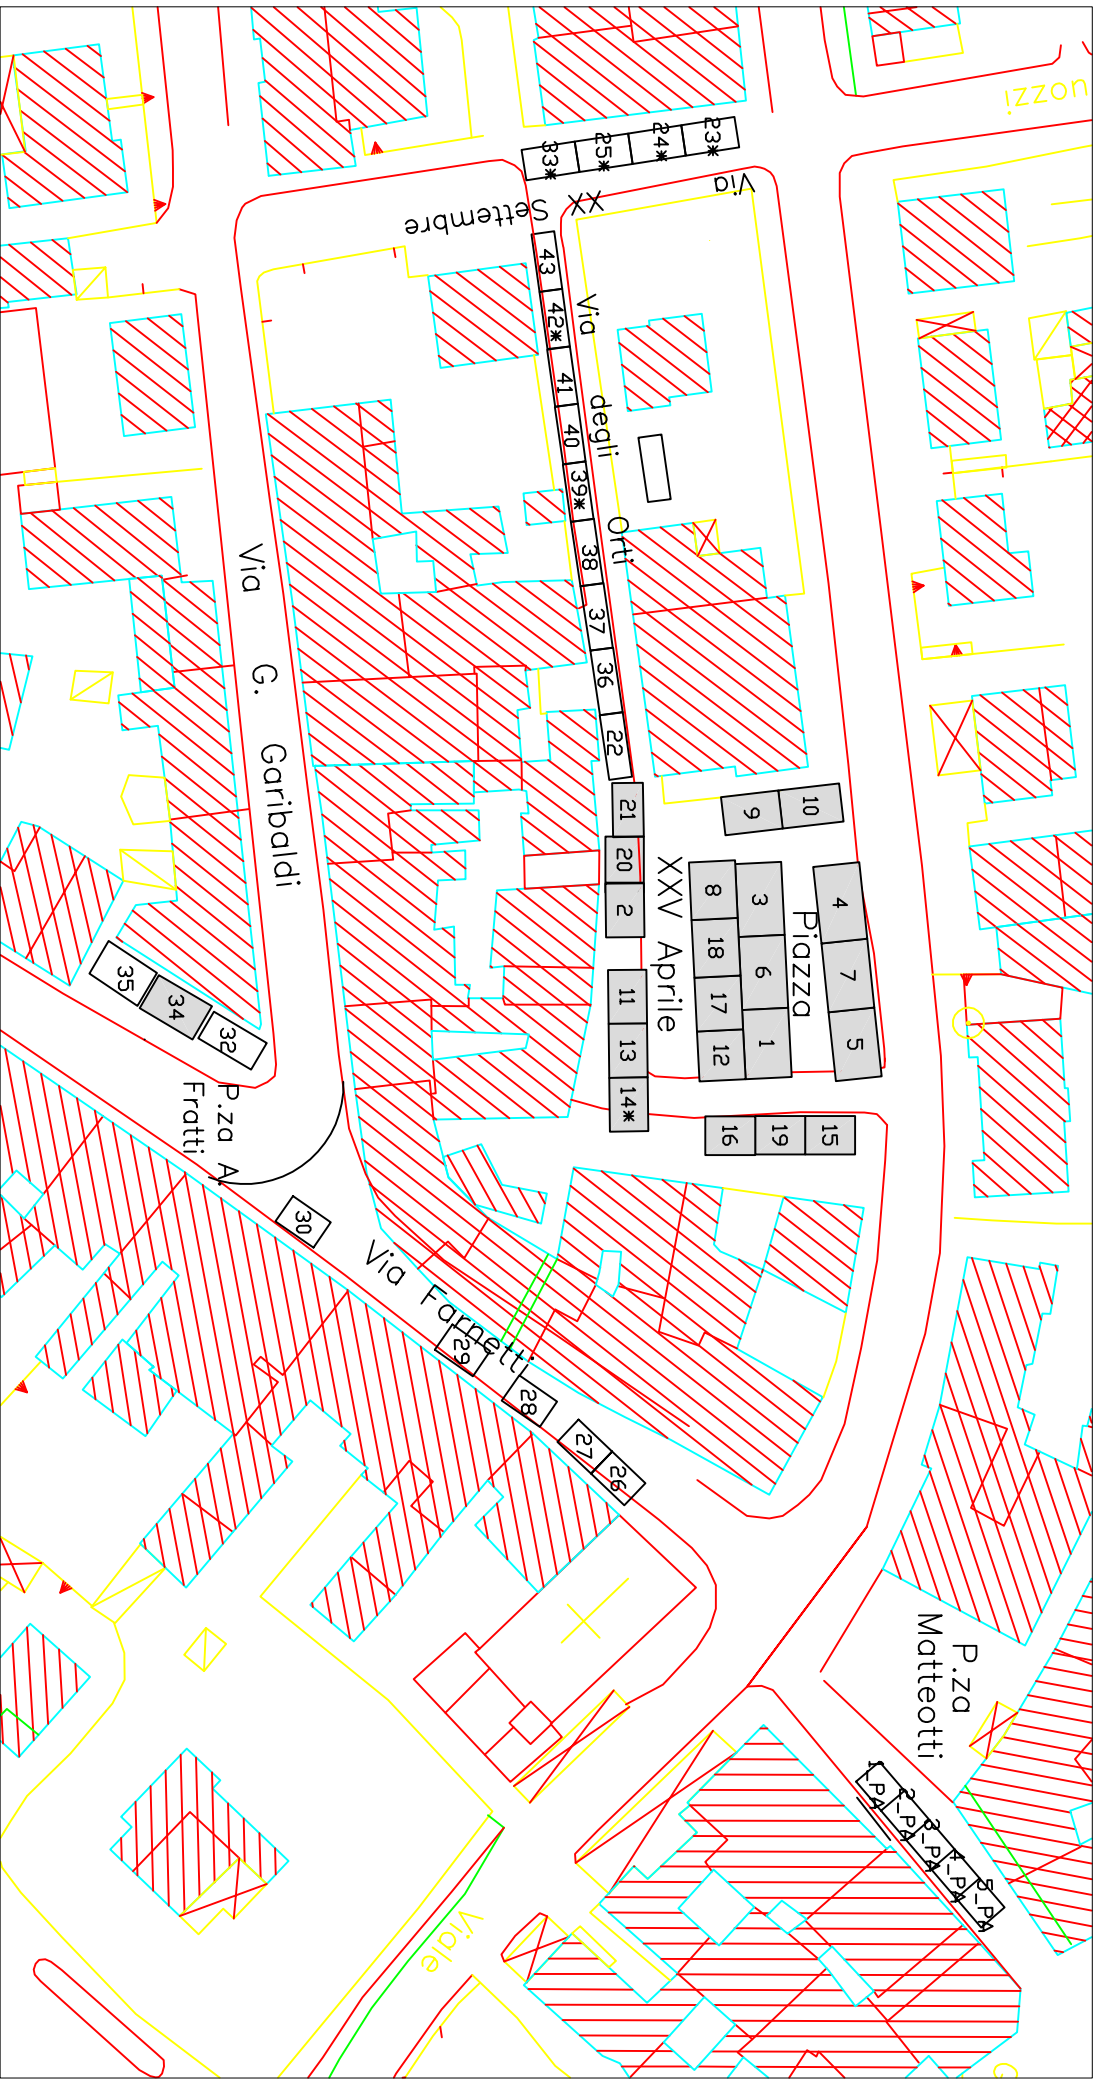

MERCATO DOMENICALE

N. POST	LUNG	LARG	MQ	SETTORE MERCEOLOGICO	POST. IN CONCESSIONE
1	5,9	9	53,1	NON ALIMENTARE	IN CONCESSIONE
2	7,5	5	37,5	NON ALIMENTARE	IN CONCESSIONE
3	9,5	5,9	56,05	NON ALIMENTARE	IN CONCESSIONE
4	10	6	60	NON ALIMENTARE	IN CONCESSIONE
5	9	6	54	NON ALIMENTARE	IN CONCESSIONE
6	9,5	5,9	56,05	NON ALIMENTARE	IN CONCESSIONE
7	9	6	54	NON ALIMENTARE	IN CONCESSIONE
8	7,5	5,9	44,25	NON ALIMENTARE	IN CONCESSIONE
9	8,3	5	41,5	NON ALIMENTARE	IN CONCESSIONE
10	8	5	40	NON ALIMENTARE	IN CONCESSIONE
11	7	5	35	NON ALIMENTARE	IN CONCESSIONE
12	6,5	5,9	38,35	NON ALIMENTARE	IN CONCESSIONE
13	7	5	35	NON ALIMENTARE	IN CONCESSIONE
14	7	5	35	NON ALIMENTARE	LIBERO
15	6,5	5	32,5	NON ALIMENTARE	IN CONCESSIONE
16	6,5	5	32,5	NON ALIMENTARE	IN CONCESSIONE
17	7	5,9	41,3	NON ALIMENTARE	IN CONCESSIONE
18	7	5,9	41,3	NON ALIMENTARE	IN CONCESSIONE
19	6,5	5	32,5	NON ALIMENTARE	LIBERO
20	6	5	30	NON ALIMENTARE	IN CONCESSIONE
21	7	4	28	NON ALIMENTARE	LIBERO
22	8,5	3	25,5	NON ALIMENTARE	IN CONCESSIONE
23	7	4	28	NON ALIMENTARE	LIBERO
24	7	4	28	NON ALIMENTARE	LIBERO
25	7	4	28	NON ALIMENTARE	LIBERO
26	6	4	24	ALIMENTARE	IN CONCESSIONE
27	6	4	24	ALIMENTARE	IN CONCESSIONE
28	7,5	3	22,5	ALIMENTARE	LIBERO
29	6	4	24	ALIMENTARE	IN CONCESSIONE
30	6	4	24	ALIMENTARE	IN CONCESSIONE
32	8	4	32	NON ALIMENTARE	IN CONCESSIONE
33	7	4	28	NON ALIMENTARE	LIBERO
34	8	5	40	NON ALIMENTARE	IN CONCESSIONE

35	8	5	40	NON ALIMENTARE	IN CONCESSIONE
36	8,5	3	25,5	NON ALIMENTARE	IN CONCESSIONE
37	8,5	3	25,5	NON ALIMENTARE	IN CONCESSIONE
38	8,5	3	25,5	NON ALIMENTARE	IN CONCESSIONE
39	7,5	3	22,5	NON ALIMENTARE	LIBERO
40	7,5	3	22,5	NON ALIMENTARE	IN CONCESSIONE
41	7,5	3	22,5	NON ALIMENTARE	IN CONCESSIONE
42	7,5	3	22,5	NON ALIMENTARE	LIBERO
43	7,5	3	22,5	NON ALIMENTARE	IN CONCESSIONE
1 PA	5	4	20		LIBERO
2 PA	5	4	20		LIBERO
3 PA	5	4	20		LIBERO
4 PA	5	4	20		LIBERO
5 PA	5	4	20		LIBERO

TOT. N. POSTEGGI 47 TOT. MQ 1534,9